


WEIDELANDGOED DE HOEKEN

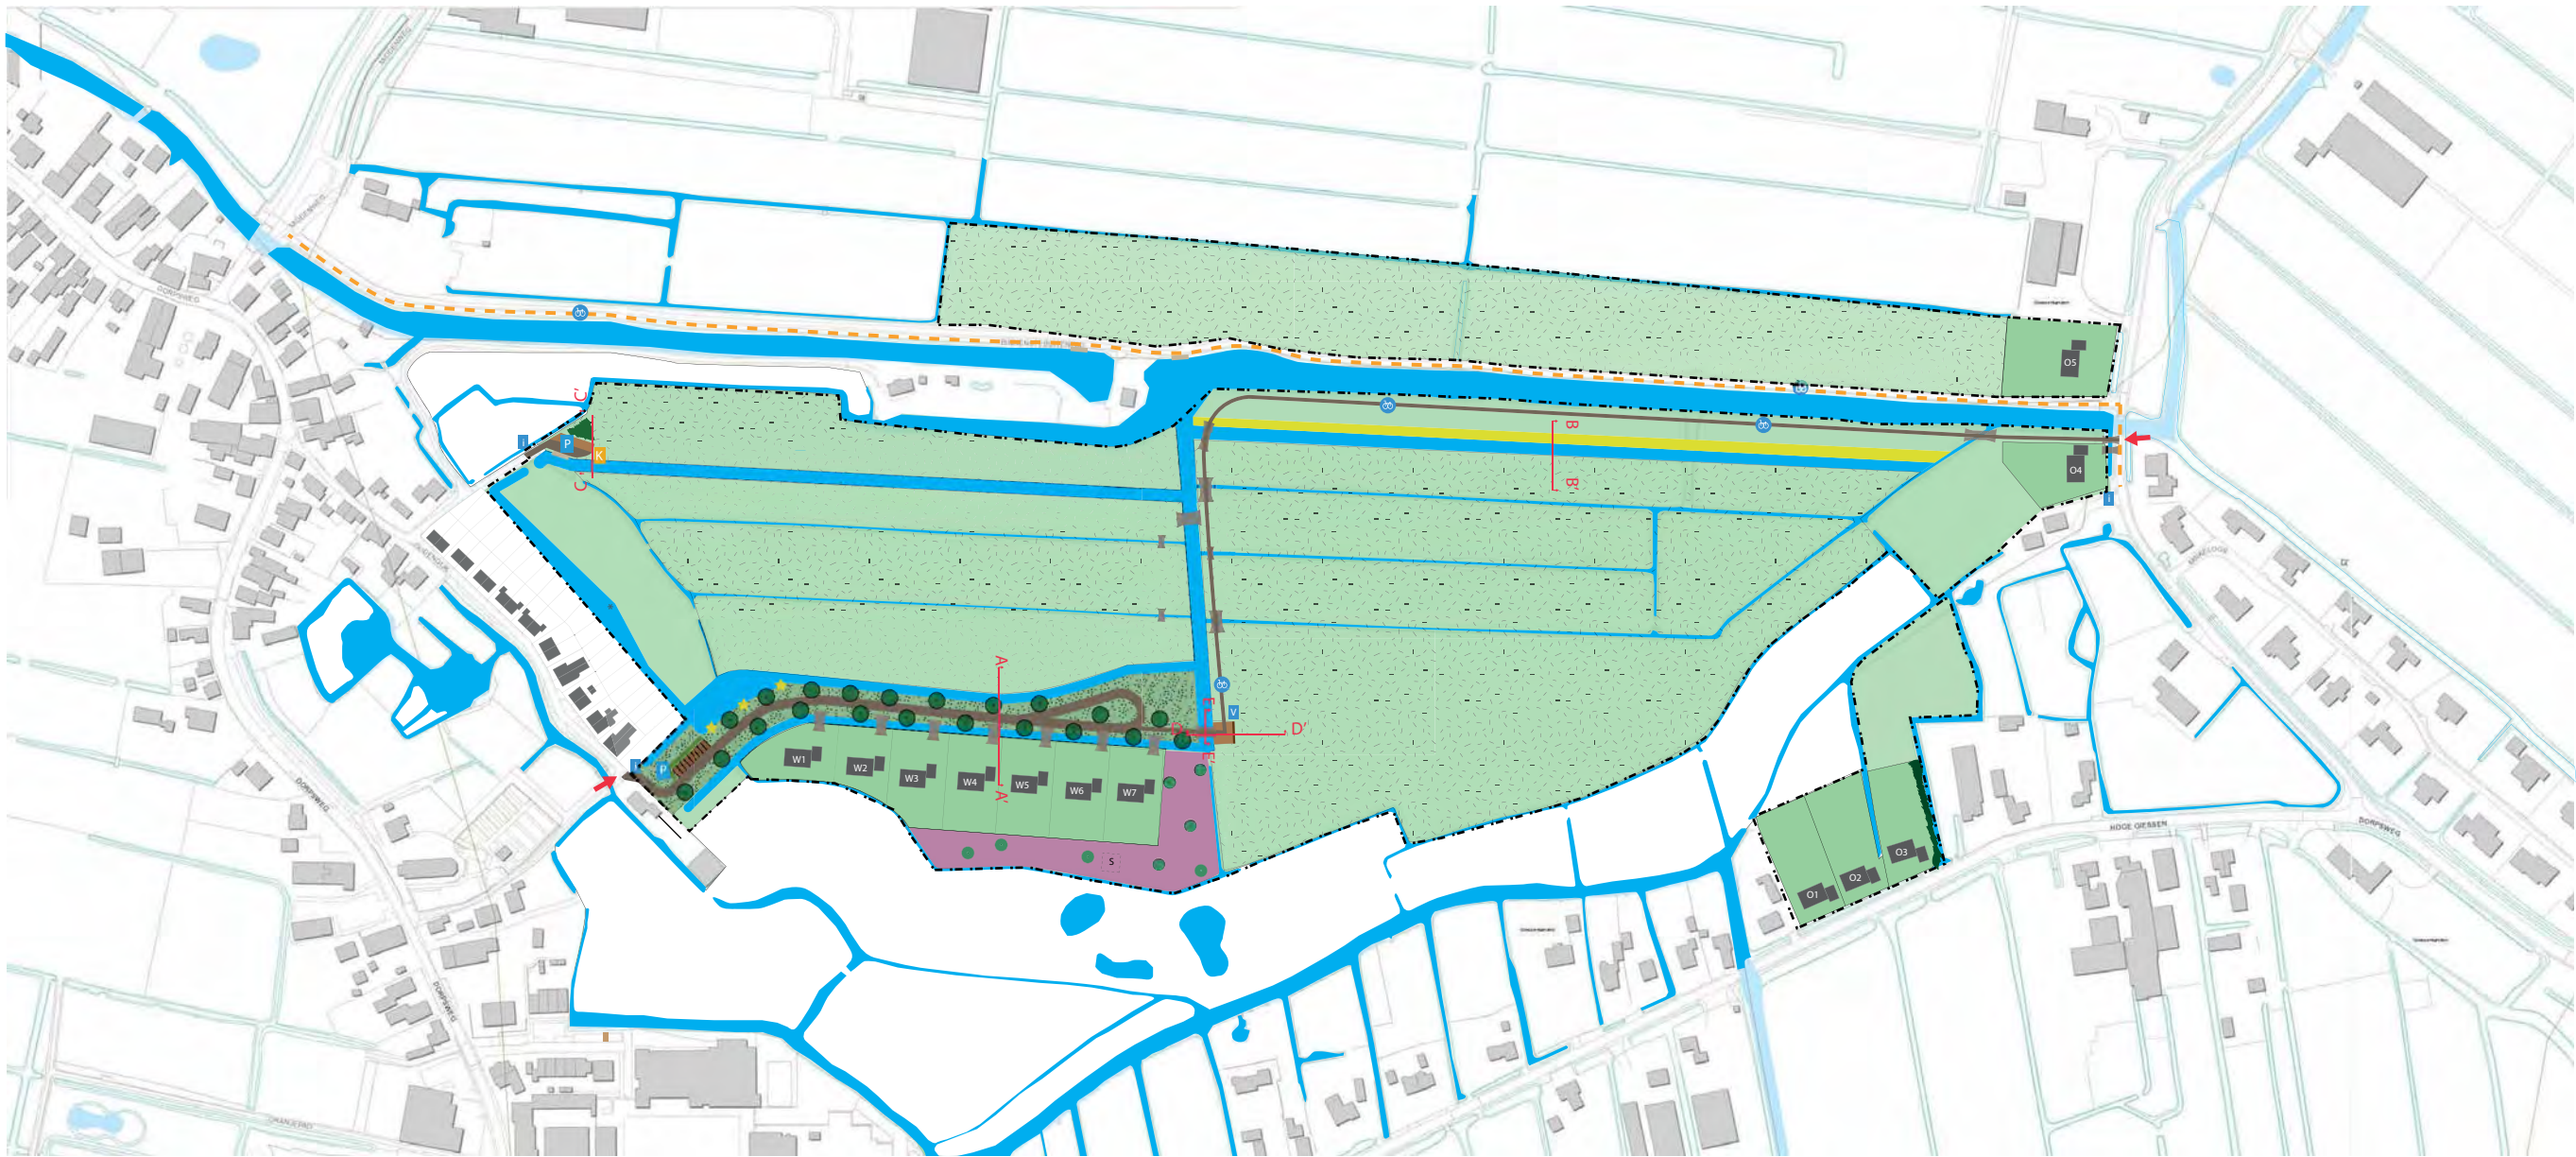

LEGENDA

ONTSLUITING

- Entree landgoed
- Te ontwikkelen woonkavels, oostzijde, circa 1667 m² groot
- Te ontwikkelen woonkavels, westzijde, 2 woonkavels circa 800 m² groot en 3 woonkavels circa 1667 m² groot
- Landgoedsschuur
- Toegangsweg met splitverharding, halfverhard
- Recreatie parkeerplaats, capaciteit 8-10 plaatsen nabij entree's
- Recreatieparkeerplaats bij kano-opstapplaats
- Fiets/wandelpad met aansluiting op buitengebied, circa 2,50 m, met gesloten verharding (beton/asfalt)
- Diverse dammen t.b.v. ontsluiting bewoners, recreatief verkeer en agrarisch verkeer, met duiker
- Aanvang kano-route
- Vlonder bij kano-opstapplaats
- Vlonder 2x bij kano-wisselplaats
- Vogeluitkijkplaats met wilgenscherm op vlonder
- Vislocaties nabij waterplas
- Kavelgrens

INFORMATIE


- Infobord bij entree landgoed
- Infobord weidevogels bij vogelspotplek

GROENE STRUCTUUR

- Grasbermen
- Diverse bosjes met inlands struweel
- Notenlaan
- Weidevogelpercelen: graslanden met weidevogelbeheer
- Weidepercelen
- Natuurvriendelijke oever, 4-6 meter breed met plas draszone
- Zonevoorplant (historische) hoogstamfruitrassen
- Houtwal

WATERSTRUCTUUR

- Bestaande sloten handhaven
- Te vergraven sloten in bredere watergangen tot 6 m breed
- Definitieve ligging nieuwe sloot na overleg bewoners
- Te graven natuurplas

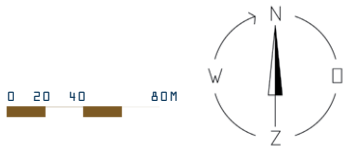

Weidelandgoed De Hoeken		
PROJECT:	Ontwikkeling Weidelandgoed De Hoeken	
FASE:	Schetsontwerp	FORMAAT: A-1
PROJECTNUMMER:	694	SCHAAL: 1:2000
OPDRACHTGEVER:	De heer A. de Leeuw Hoornaar	DATUM: 10 - oktober - 2016 Revisie: 24 - november - 2016 28 - november - 2016 14 - december - 2017 18 - december - 2017
 LANDSCHAPSARCHITECTEN BV		16.694.004 © copyright Brons + Partners